


PLANIMETRIA ACCANTIERAMENTO CHIUSURA TEMPORANEA VIA LUNGADIGE MONTE GRAPPA

scala a vista

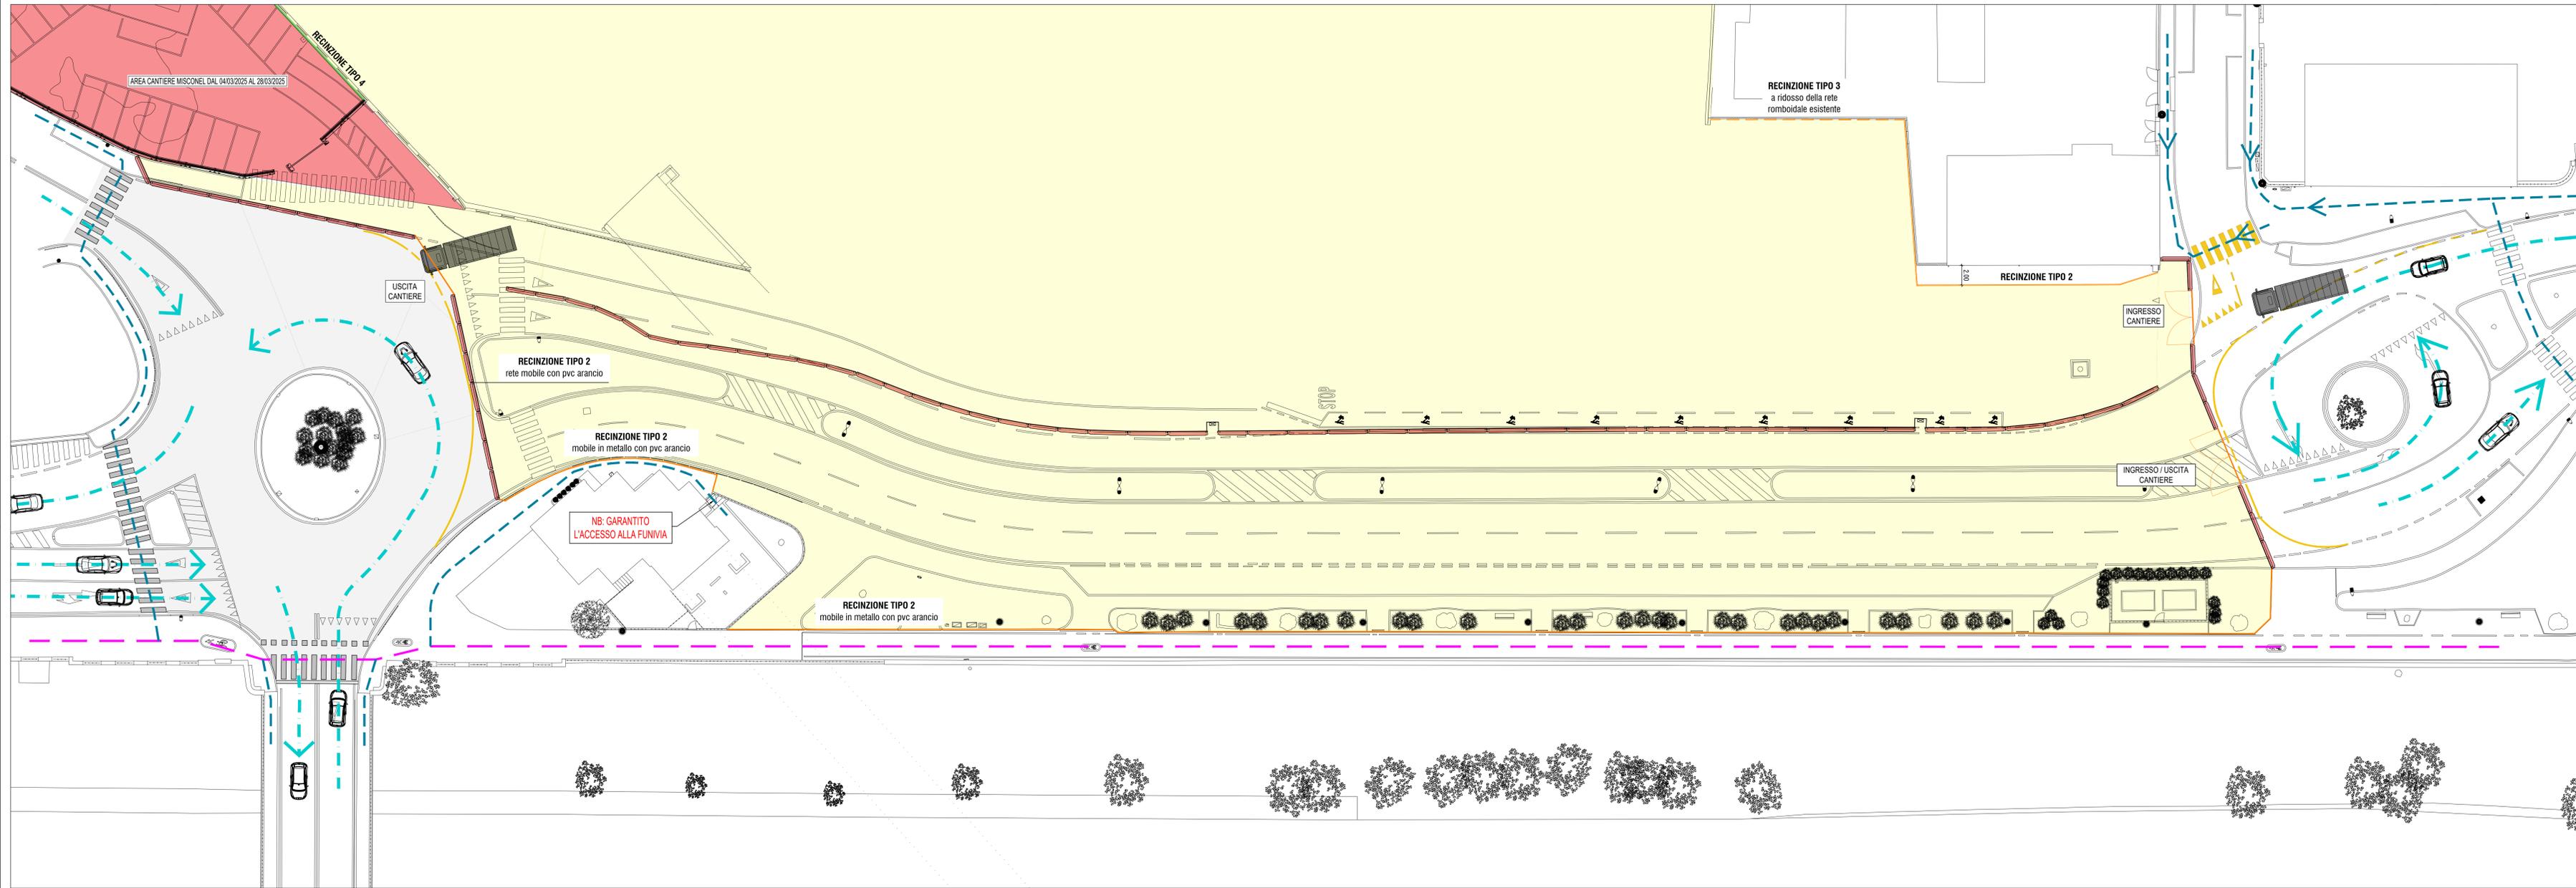

LEGENDA PERCORSI

- Traffico veicolare
- Percorsi pedonali
- Percorsi ciclo-pedonali

LEGENDA APPRESTAMENTI E SEGNALETICA

- Area di cantiere
- RECINZIONI AREA DI INTERVENTO
 - TIPO 1 - Barriera new jersey in cls con pannelli in lamiera
 - TIPO 2 - Rete plastica in pvc su recinzione mobile in metallo
 - TIPO 3 - Rete plastica in pvc (su recinzione esistente)
 - TIPO 4 - Pannellature piene in osb fissate su morali in legno, h = 2,5 m
 - TIPO 5 - New jersey in plastica bianchi e rossi

SEGNALETICA ORIZZONTALE

- Ricoprimento segnaletica orizzontale esistente con vernice nera
- Segnaletica orizzontale provvisoria con vernice gialla



Segnale di strada chiusa a lato ovest del ponte S.Lorenzo



Segnale di strada chiusa su cavalcavia S.Lorenzo



Segnale di strada chiusa su cavalcavia S.Lorenzo

Segnale di strada chiusa su via Lungadige Monte Grappa all'altezza dell'incrocio con via Verdi



19/05/2025	A	PRIMA EMISSIONE
DATA	REV	OGGETTO DELLA REVISIONE
CANTIERE		
HUB DI INTERSCAMBIO DELLA MOBILITÀ PRESSO L'AREA EX SIT		
MODIFICA ACCANTIERAMENTO PER LA REALIZZAZIONE DEI SOTTOSERVIZI IN VIA LUNGADIGE MONTE GRAPPA		
SAVOLA		3.11.A

